


コンベンションホール ラピータ

総面積973㎡ 天井高 約5m

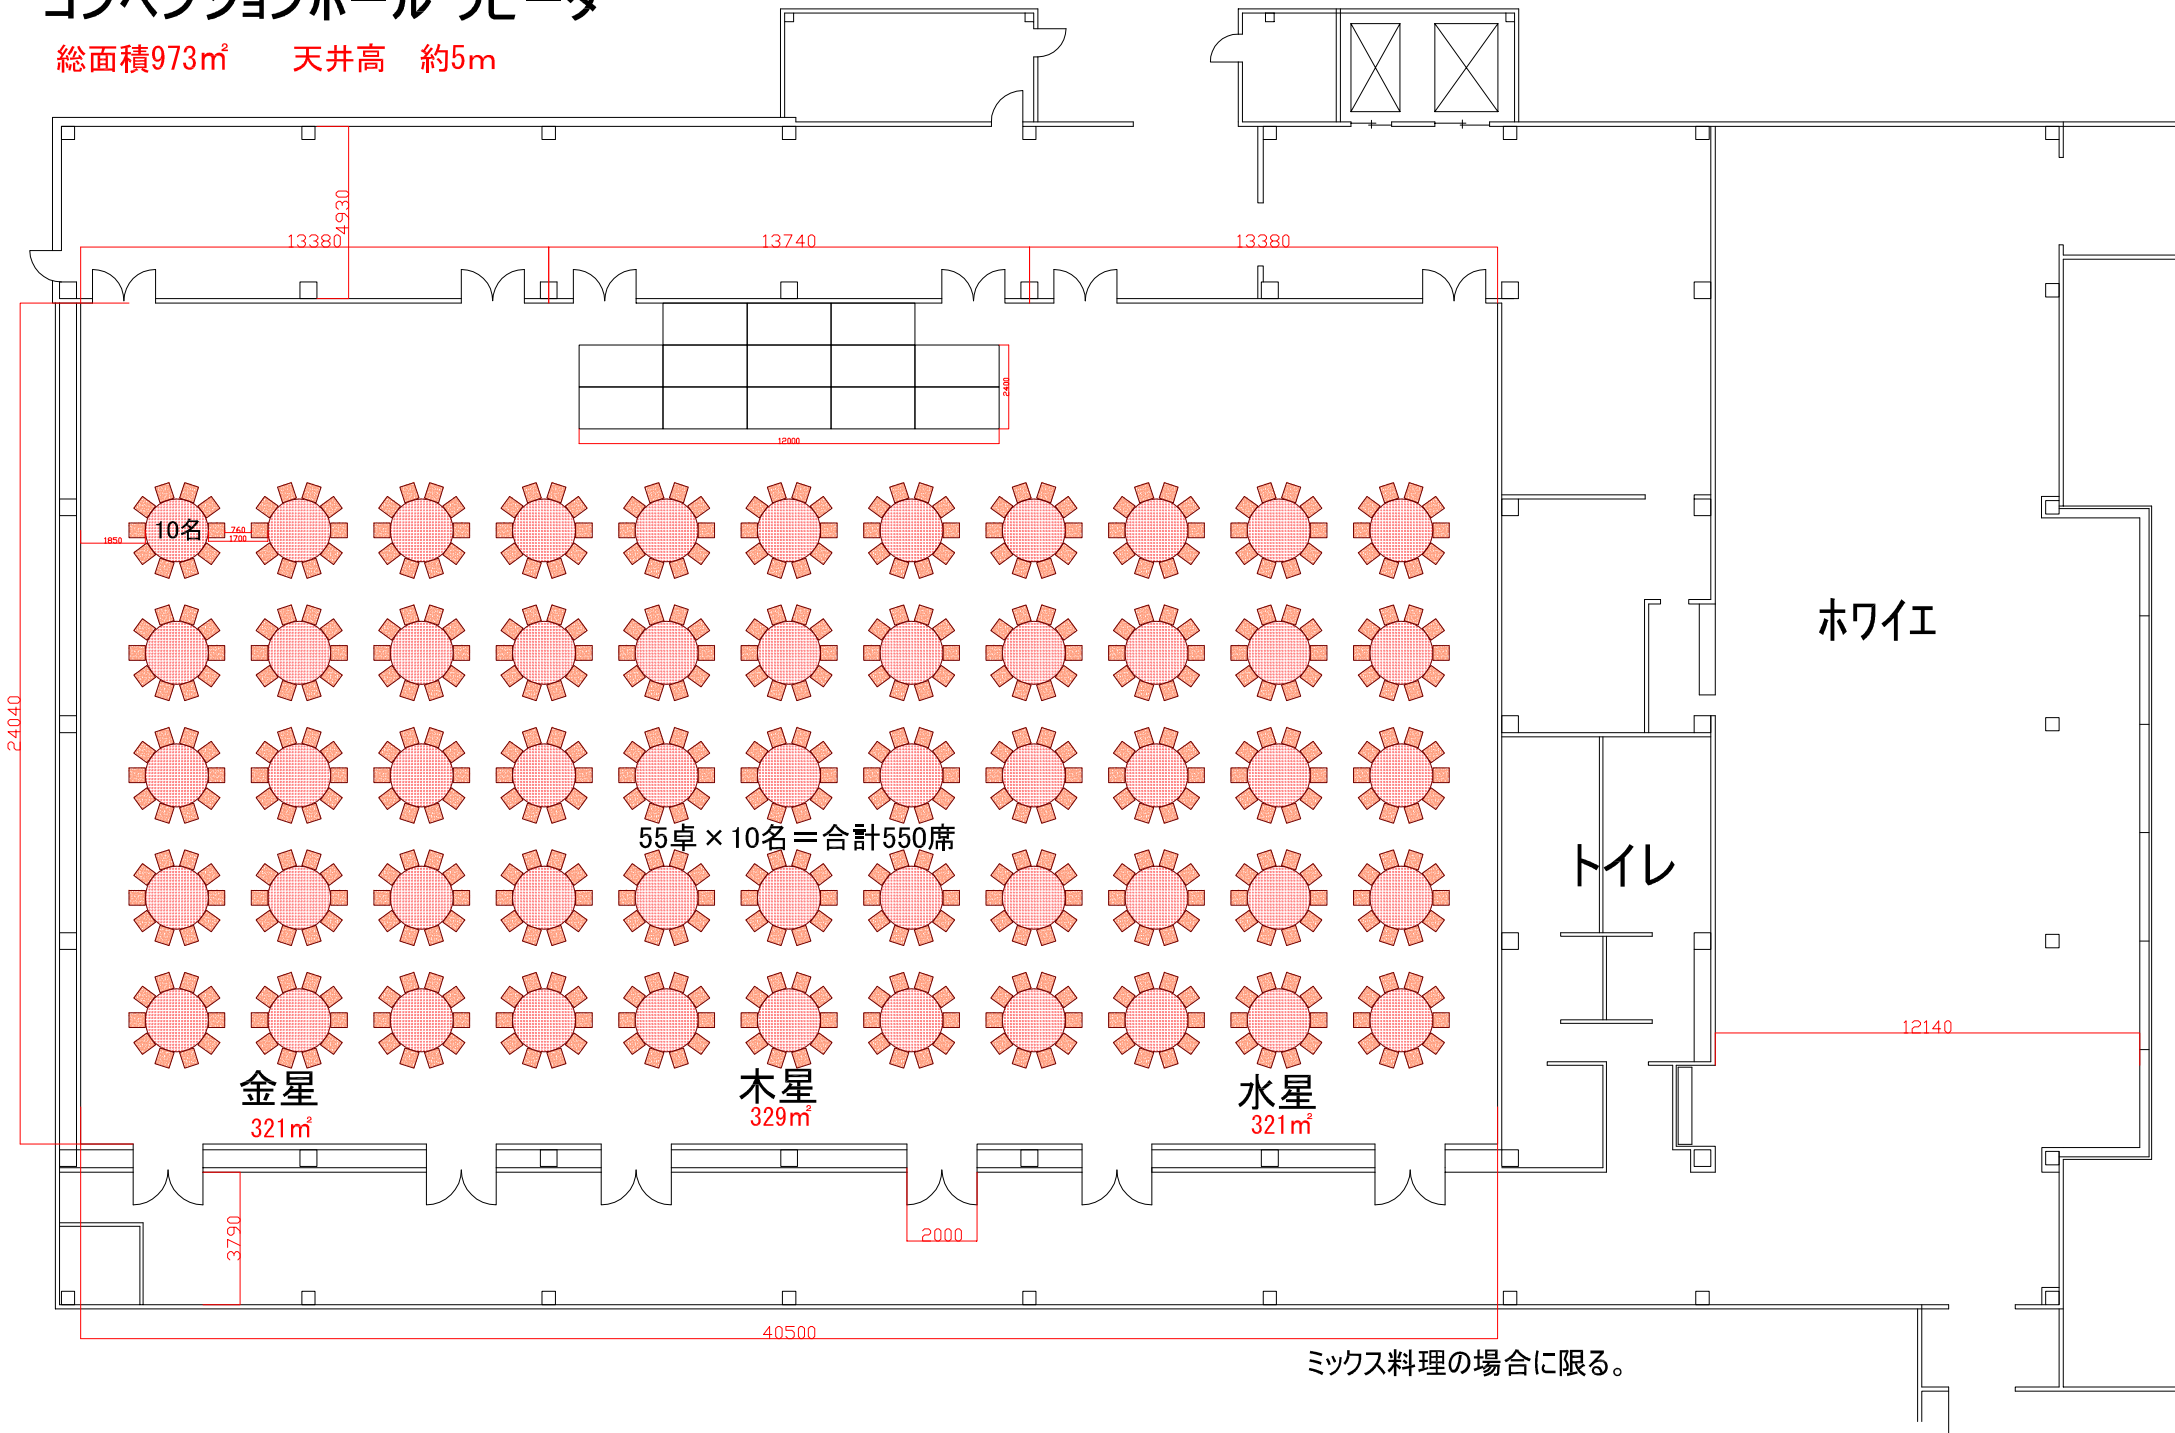

ミックス料理の場合に限る。